


WYPEŁNIENIE ARKADY

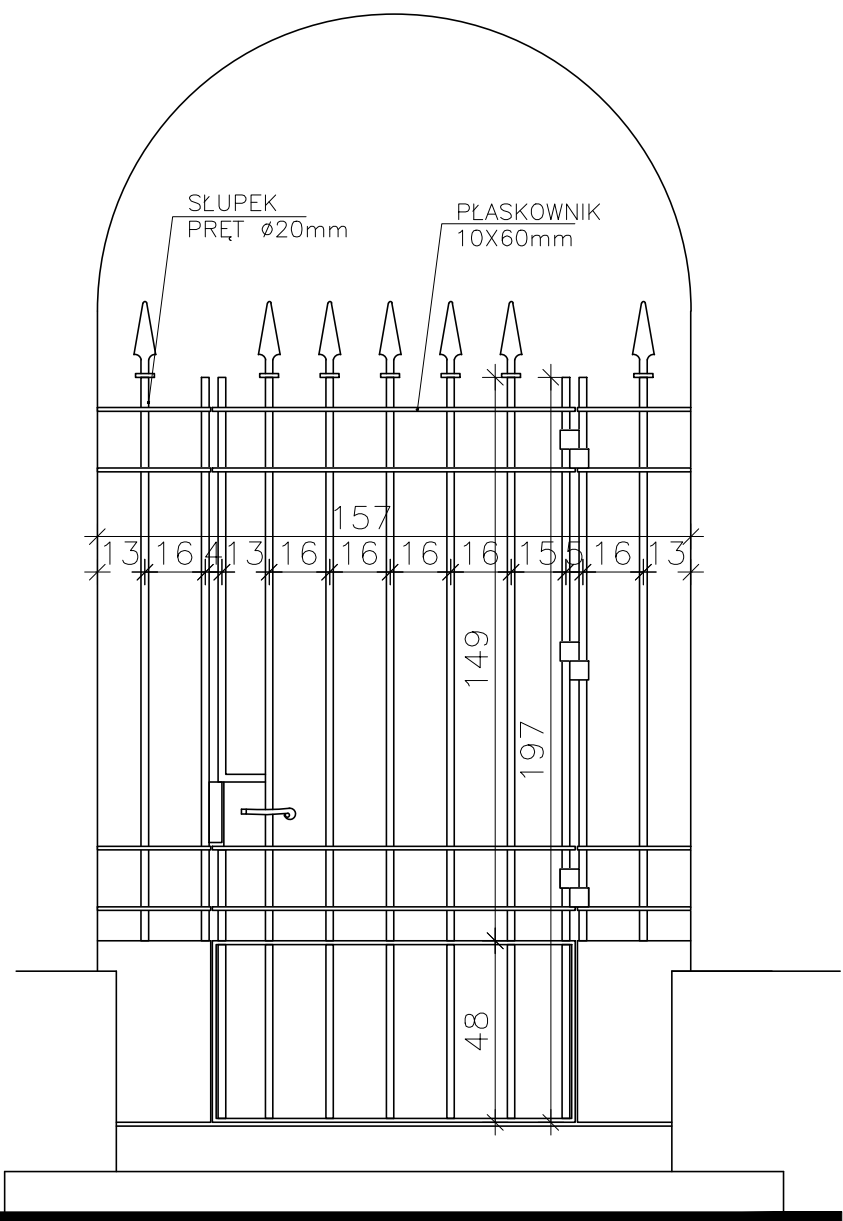

FURTA

skala 1:20

UWAGI

WSZYSTKIE PRAWA AUTORSKIE DOTYCZĄCE TEGO RYSUNKU SĄ WŁASNOŚCIĄ PROJEKTANTA.
NINIEJSZY RYSUNEK JEST WYDANY POD WARUNKIEM IŻ NIE BĘDZIE KOPIOWANY ANI UDOSTĘPNIANY BEZ UZGODNIENIA Z PROJEKTANTEM

STUDIO MA.G		
Architekt Grzegorz Pietrzak 01-342 Warszawa, ul. Lustrzana 8		
TEMAT	REMONT ŚCIANY OGRODZENIOWEJ POMIĘDZY BUDYNKAMI POD NR 17 i 19 PRZY ul.ELEKTORALNEJ W WARSZAWIE	
ADRES	WARSZAWA, ul. ELKTORALNA dz. nr ewid. 2 / 1 z obrębu 50303 dzielnicy Śródmieście	
INWESTOR	MIASTO STOŁECZNE WARSZAWA PLAC BANKOWY 3/5 00-950 WARSZAWA	
BRANŻA	ARCHITEKTURA	
AUTOR	MGR INŻ. ARCH GRZEGORZ PIETRZAK UPR. NR MA/KK/013/02 MGR INŻ. ARCH MARCIN PODLEWSKI	
RYSUNEK	RYSUNEK ZŁOŻENIOWY WYPEŁNIENIE ARCAD	RYS 04
FAZA	PROJEKT BUDOWLANO - WYKONAWCZY	
SKALA	1:20	DATA 03.2020 STR