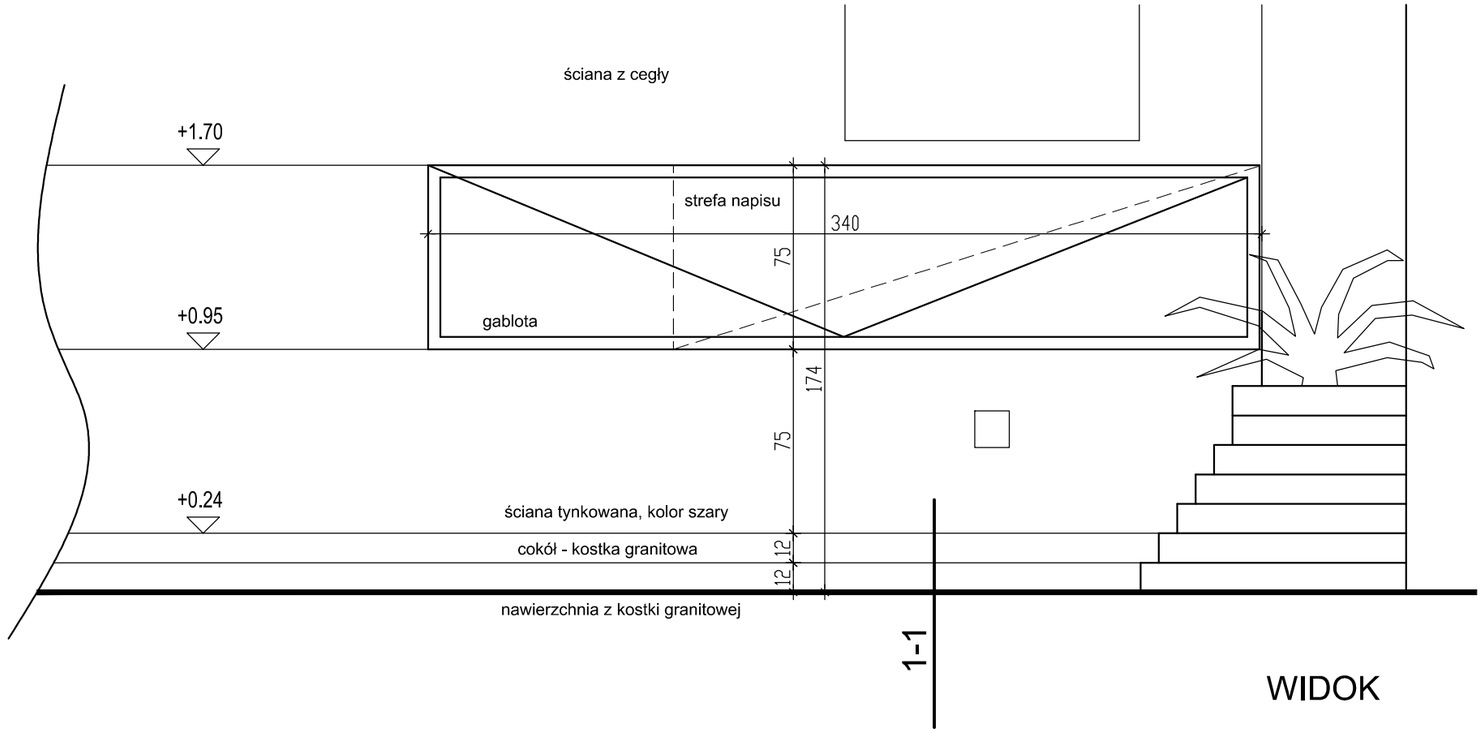

WIDOK 1 - 1

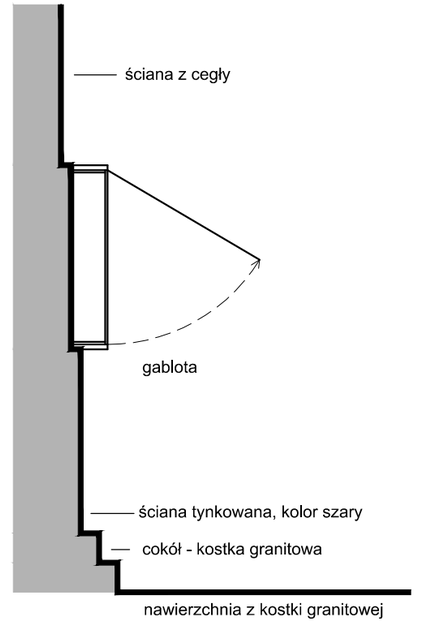

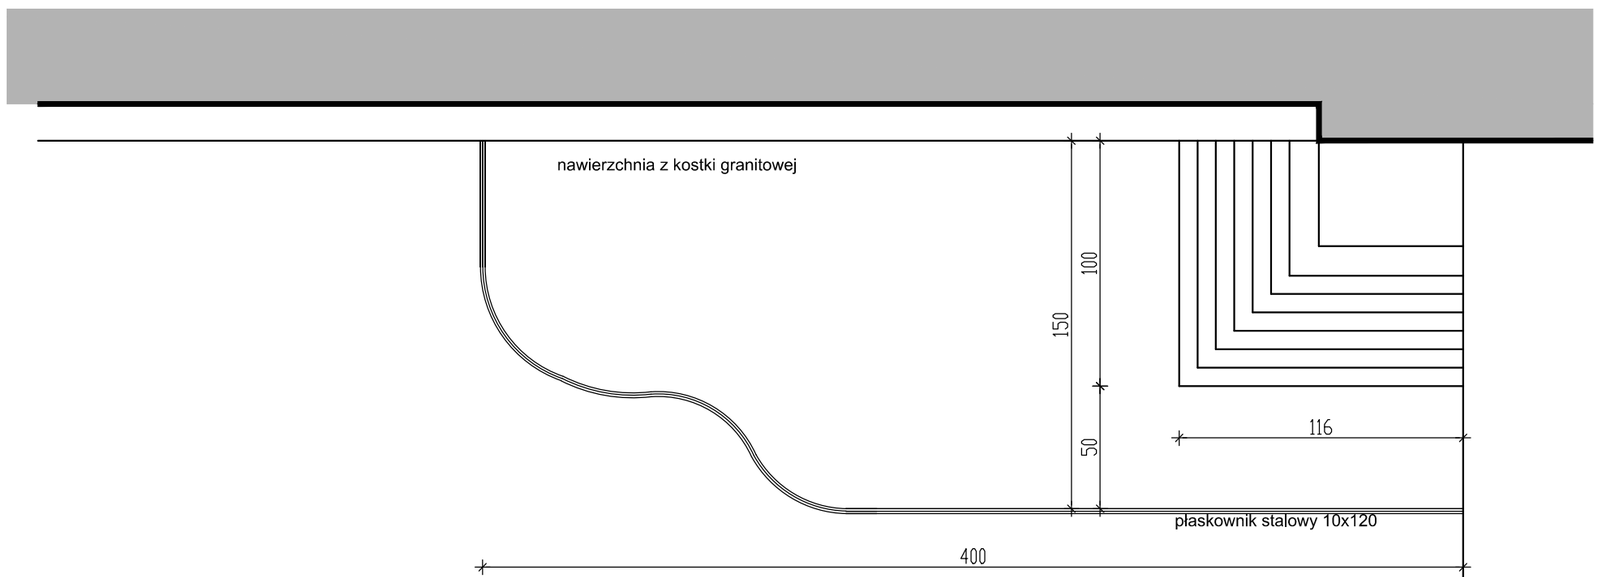

RZUT

UWAGI

WSZYSTKIE PRAWA AUTORSKIE DOTYCZĄCE TEGO RYSUNKU SĄ WŁASNOŚCIA PROJEKTANTA.
NINIEJSZY RYSUNEK JEST WYDANY POD WARUNKIEM IŻ NIE BĘDZIE KOPIOWANY ANI UDOSTĘPNIANY BEZ UZGODNIENIA Z PROJEKTANTEM

STUDIO MA.G
Architekt Grzegorz Pietrzak 01-342 Warszawa, ul.Lustrzana 8

TEMAT	PROJEKT REWALORYZACJI BUDOWLANO - KONSERWATORSKIEJ KAMIENIA PAMIĘCI "ANTKA ROZPYLACZA"	
ADRES	WARSZAWA, ul. BRACKA 5	
INWESTOR	MIASTO STOŁECZNE WARSZAWA PLAC BANKOWY 3/5 00-950 WARSZAWA	
BRANŻA	ARCHITEKTURA	
AUTOR	MGR INŻ. ARCH GRZEGORZ PIETRZAK UPR. NR MA/KK/013/02	
RYSUNEK	RZUT i WIDOK	RYS 01
FAZA	PROJEKT WYKONAWCZY	
SKALA 1:25	DATA 12.2019	STR