



Załącznik nr 5
do Zapytania ofertowego

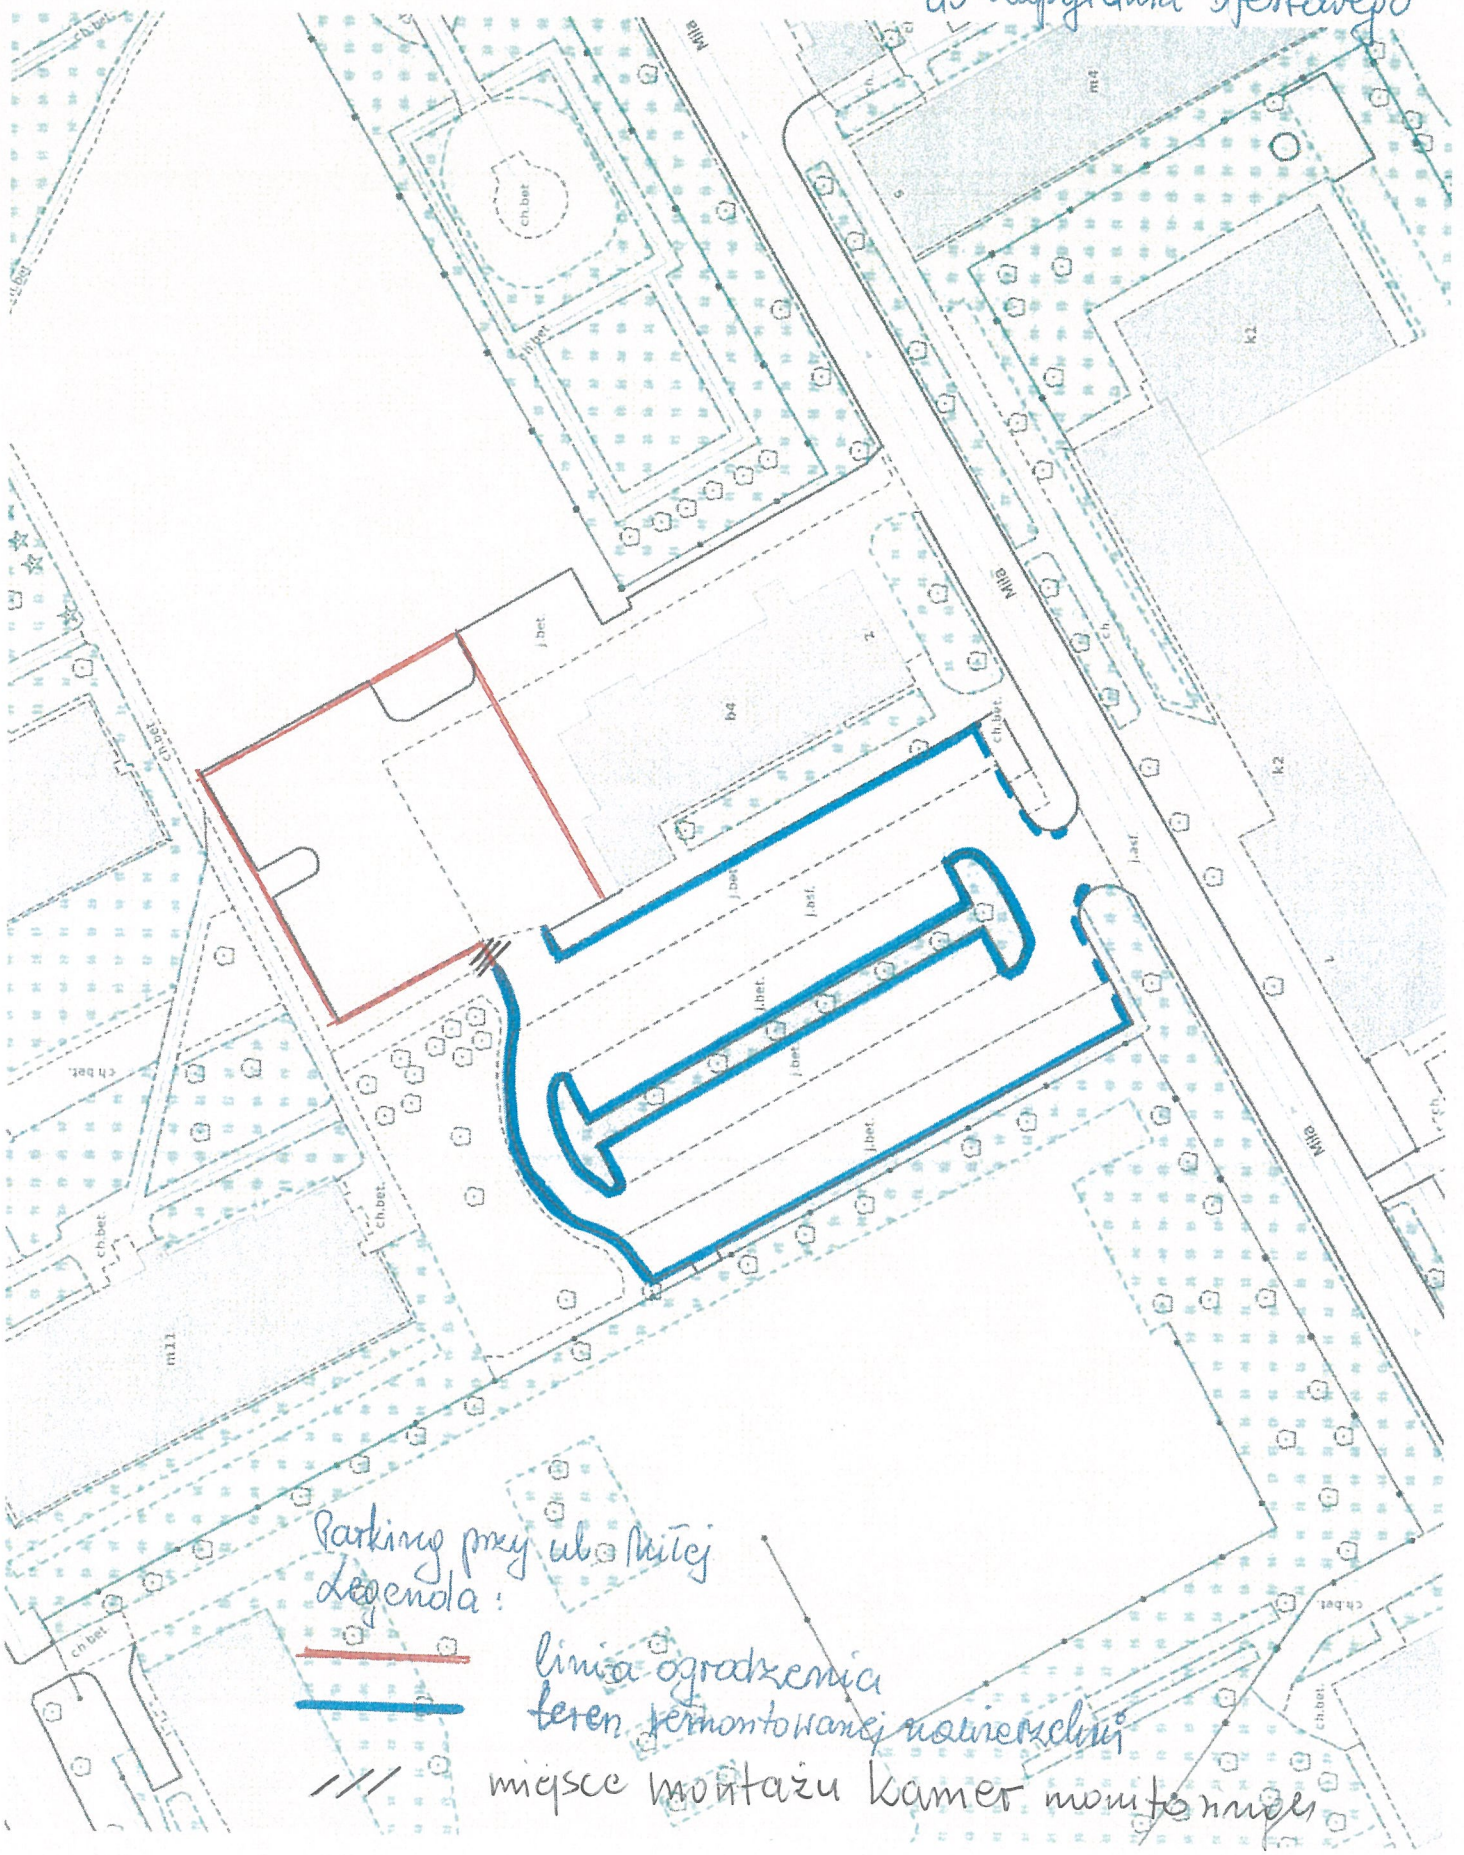

Parkings przy ul. Miłej
legenda:

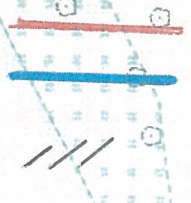

linia ogrodzenia
teren remontowanej nawierzchni
miejsce montażu kamer monitoringu