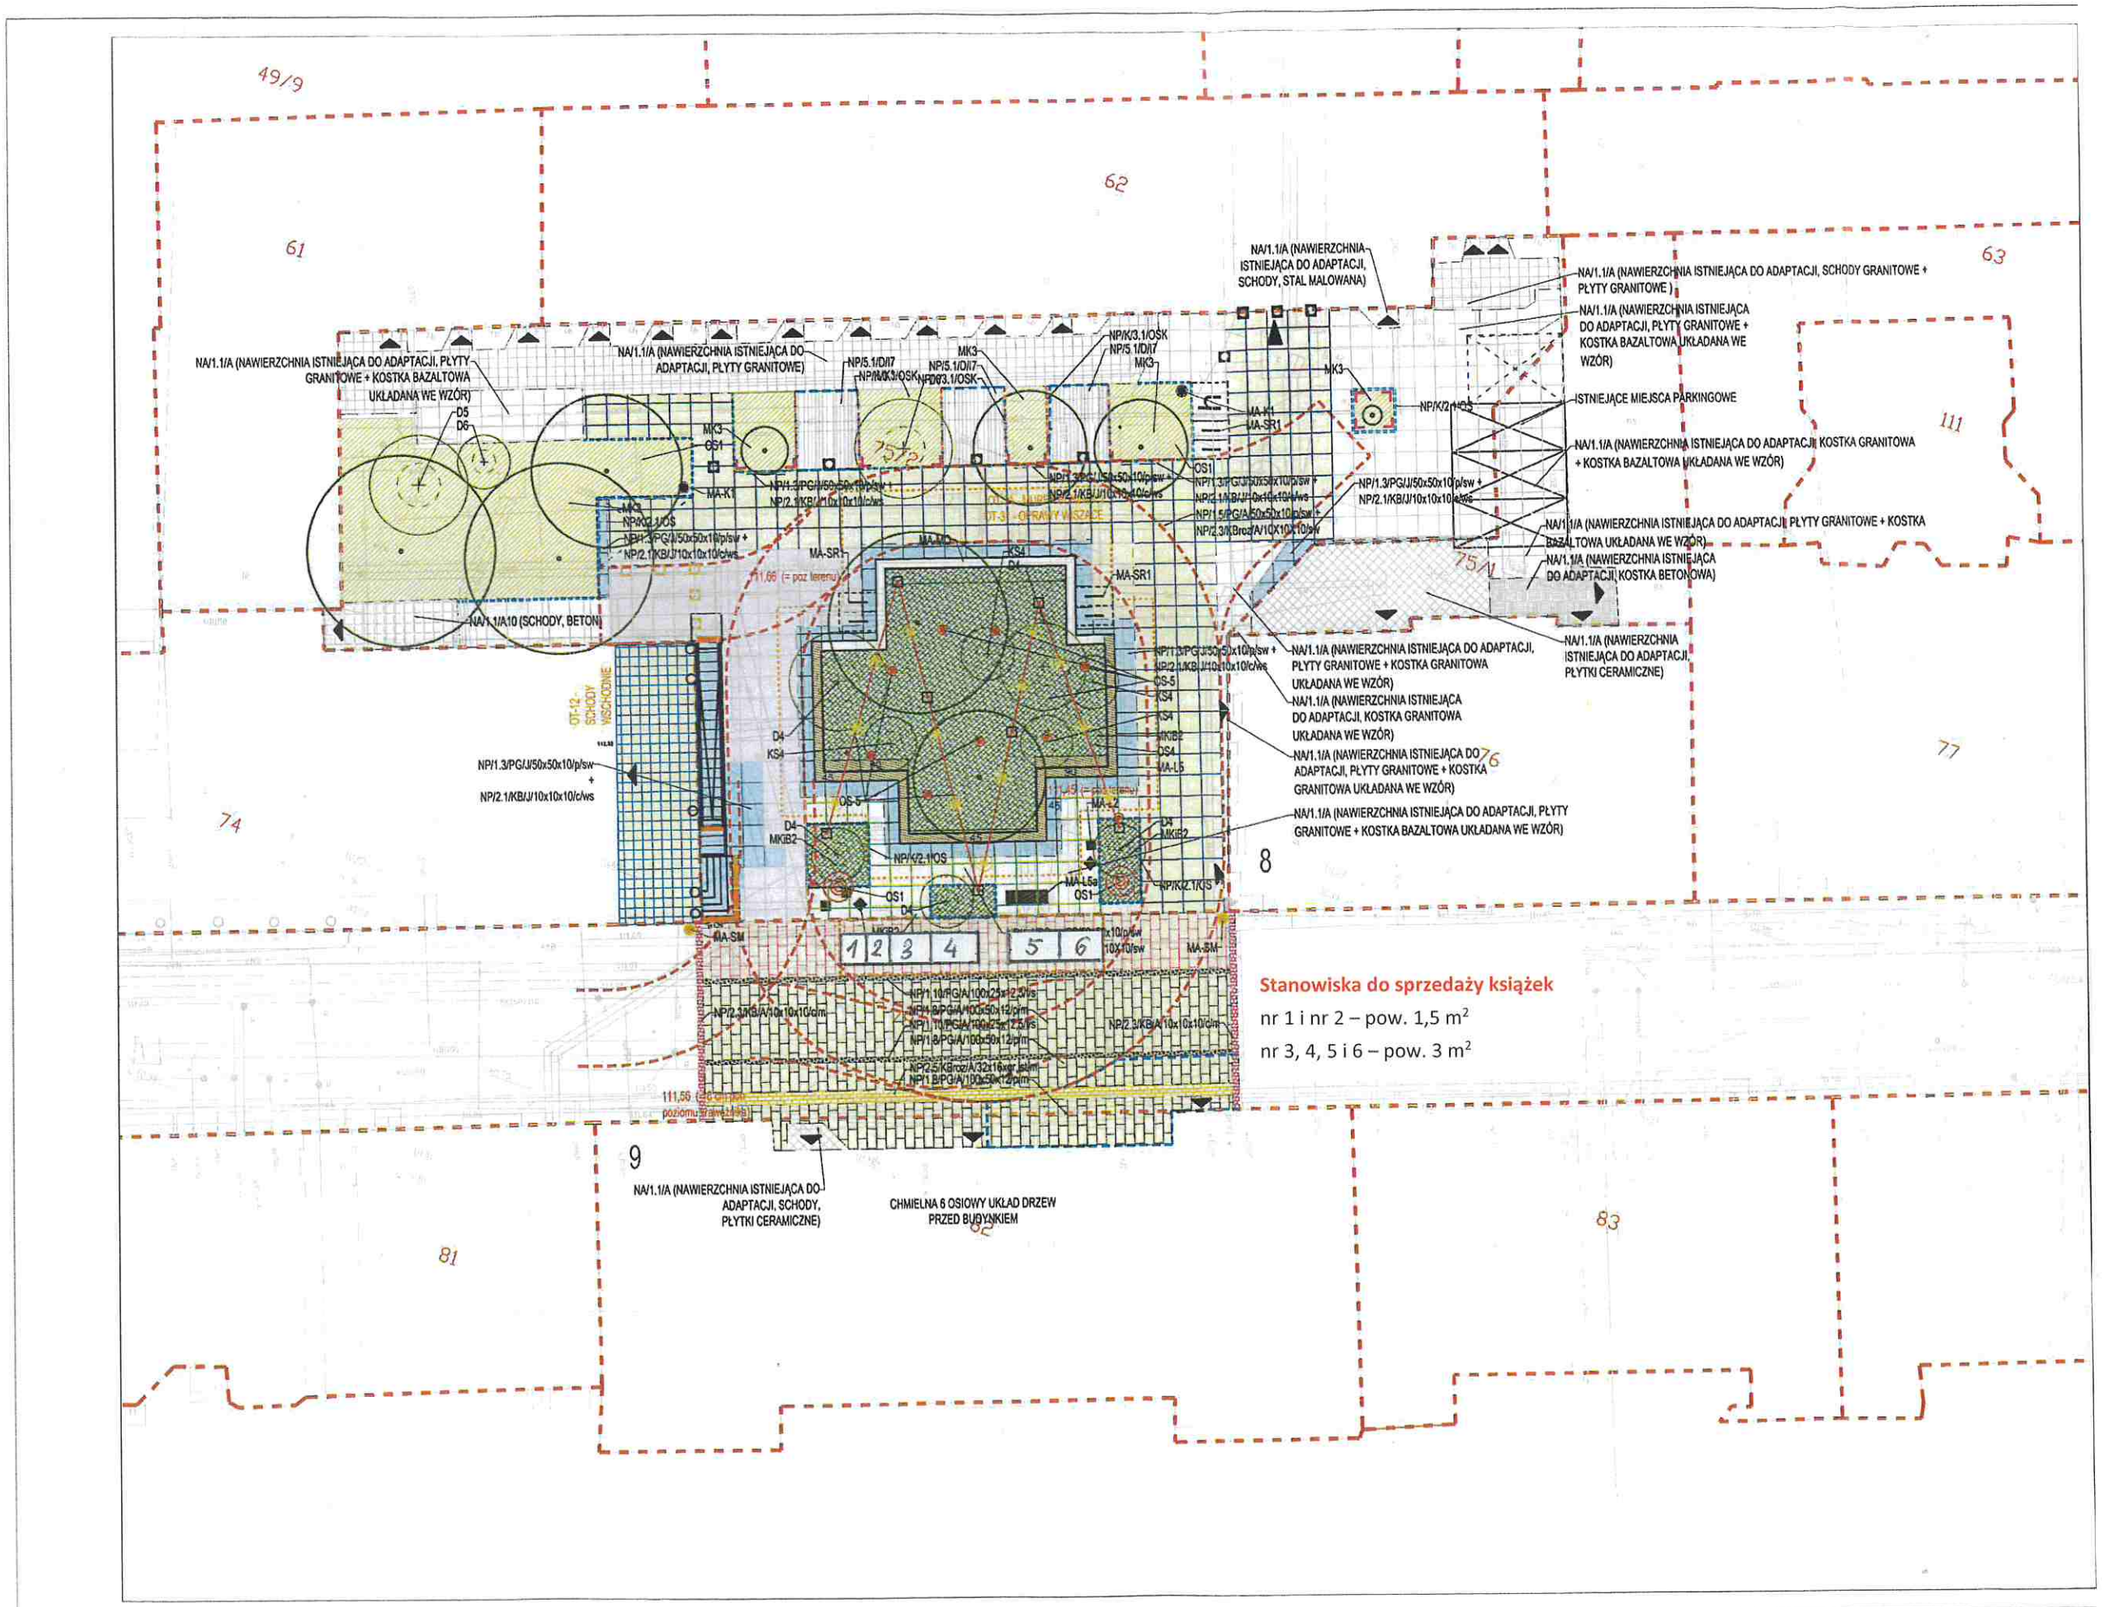Ulica Chmielna